


第7表

供給計画図

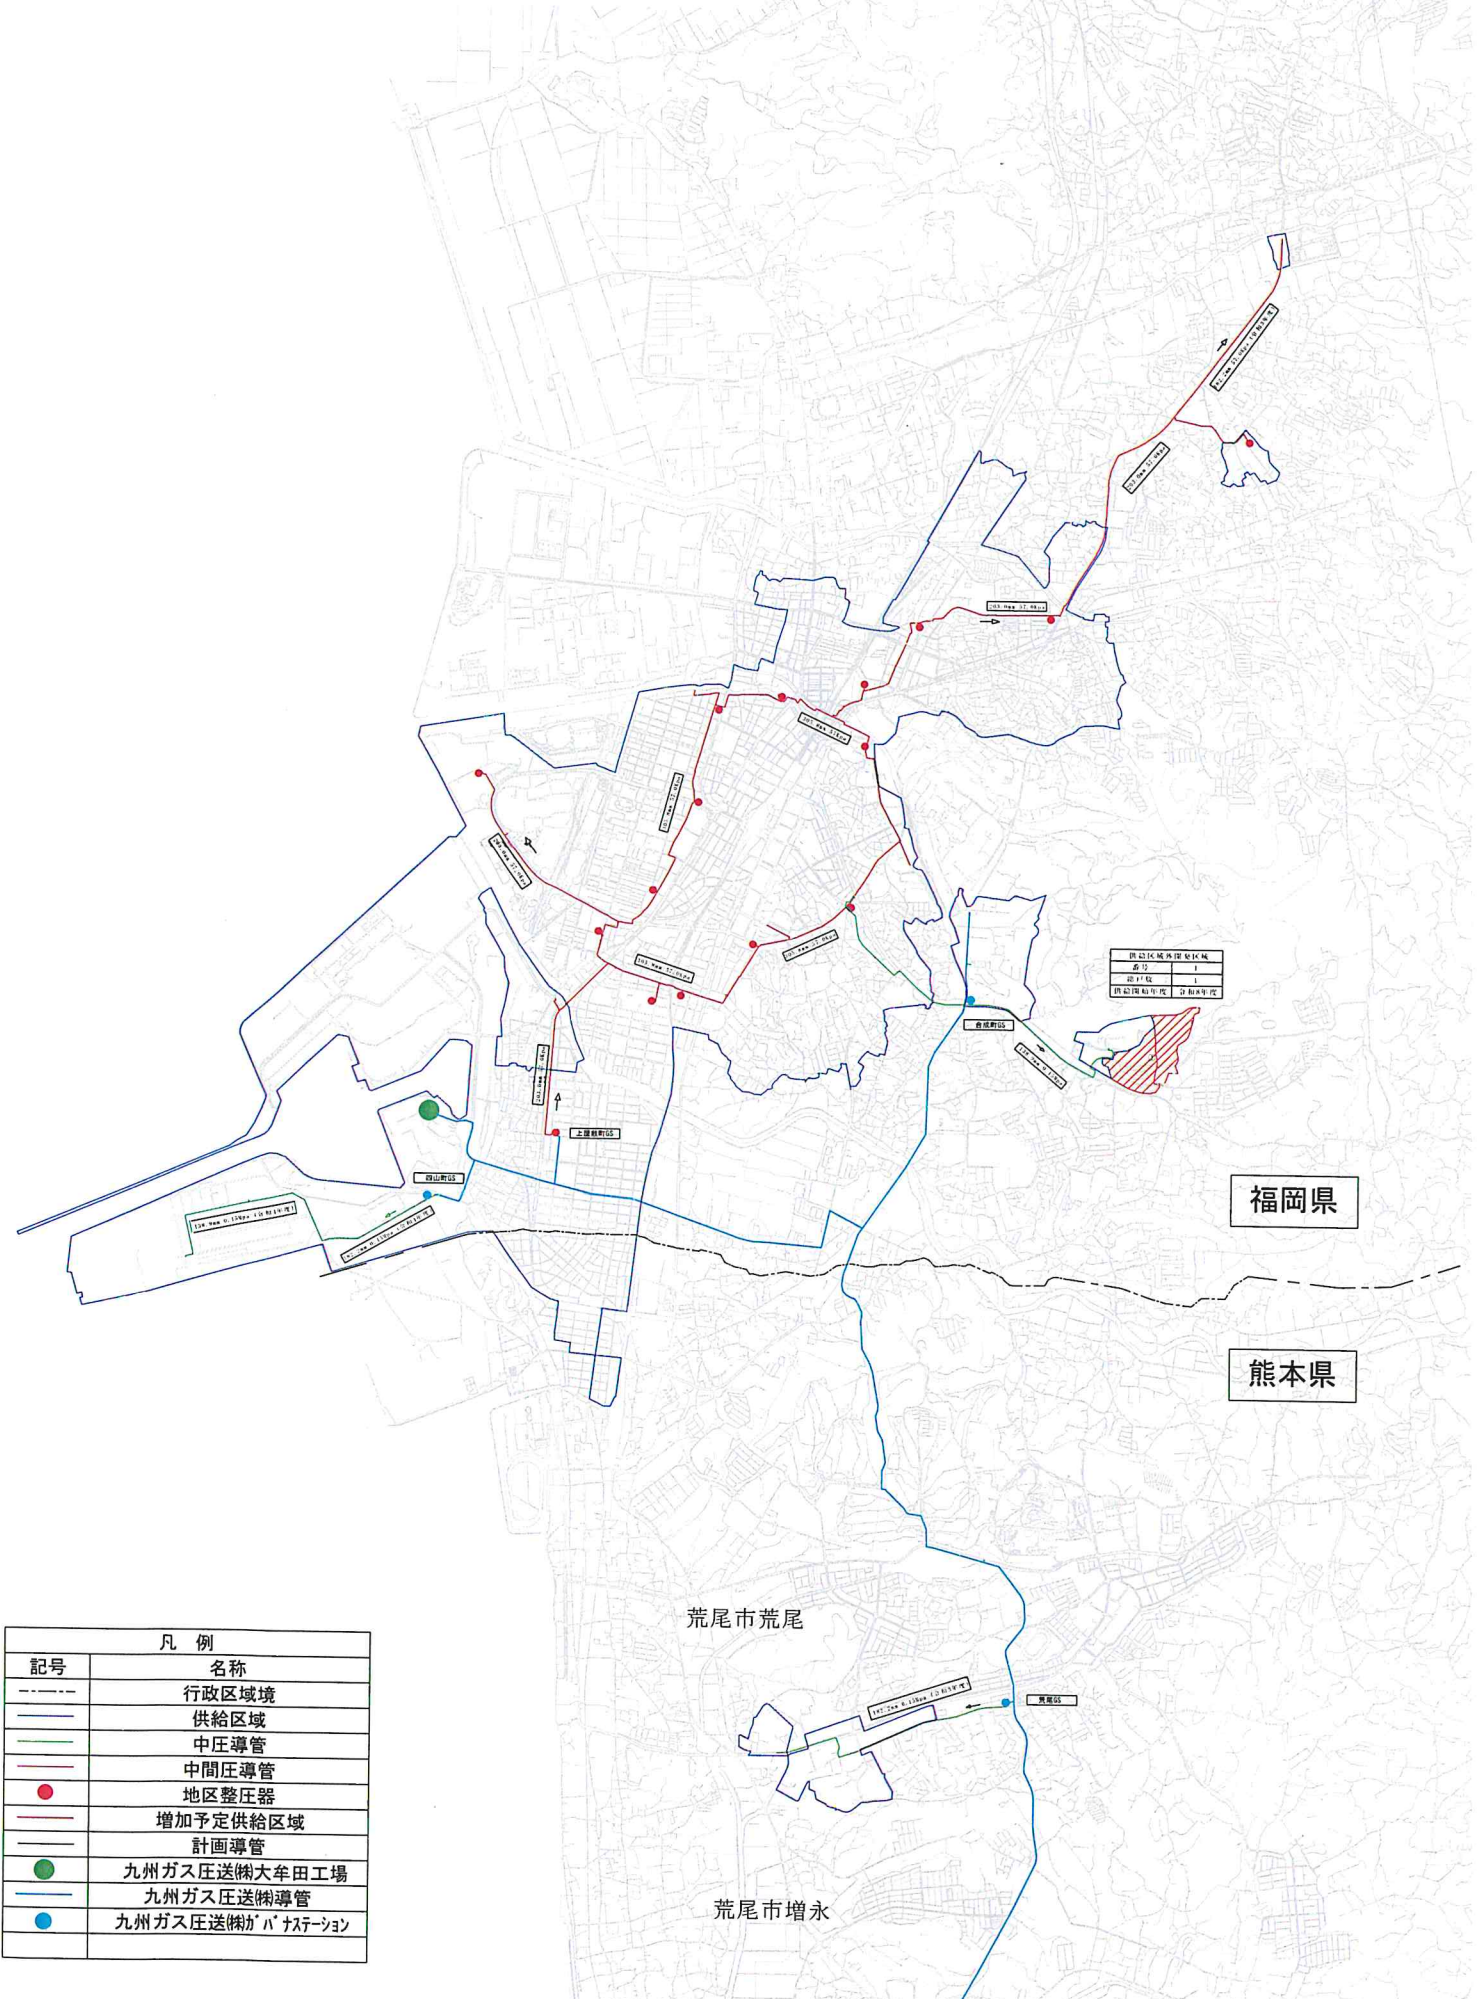

凡例	
記号	名称
----	行政区域境
—	供給区域
—	中圧導管
—	中間圧導管
●	地区整圧器
—	増加予定供給区域
—	計画導管
●	九州ガス圧送(株)大牟田工場
—	九州ガス圧送(株)導管
●	九州ガス圧送(株)バスターション

供給区域再調査区域	
番号	1
部区域	1
供給開始年度	昭和49年度

福岡県

熊本県

荒尾市荒尾

荒尾市増永